



FAITAGE 1 PENTE

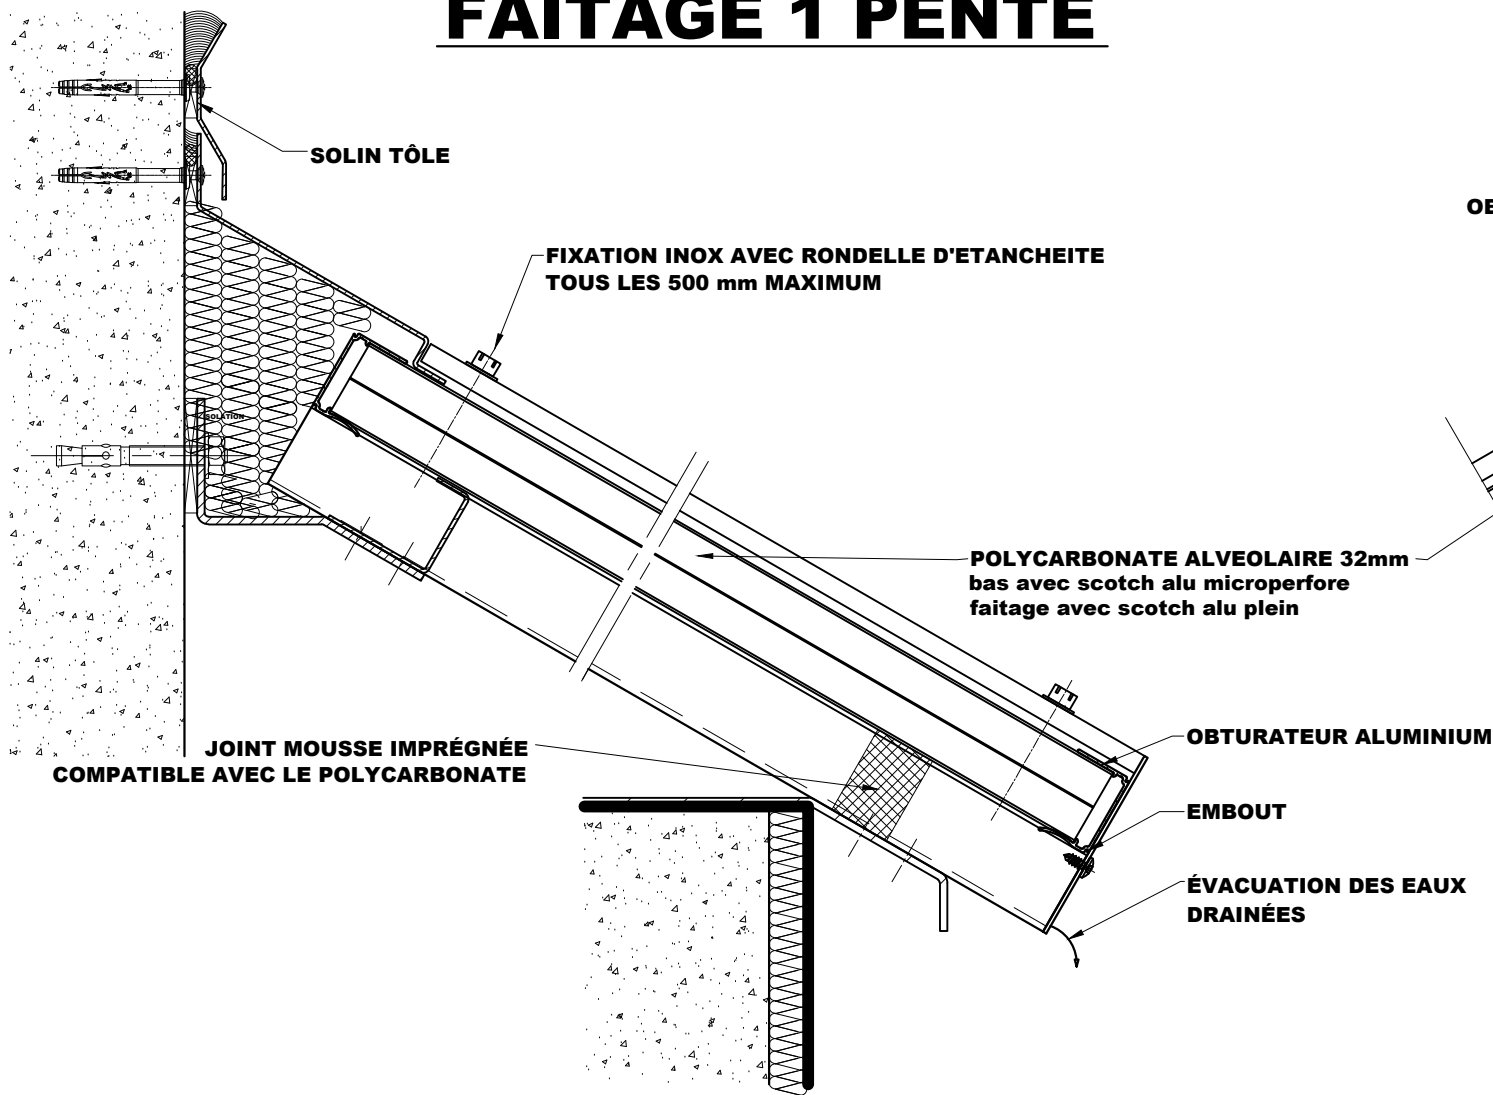

FAITAGE 2 PENTES




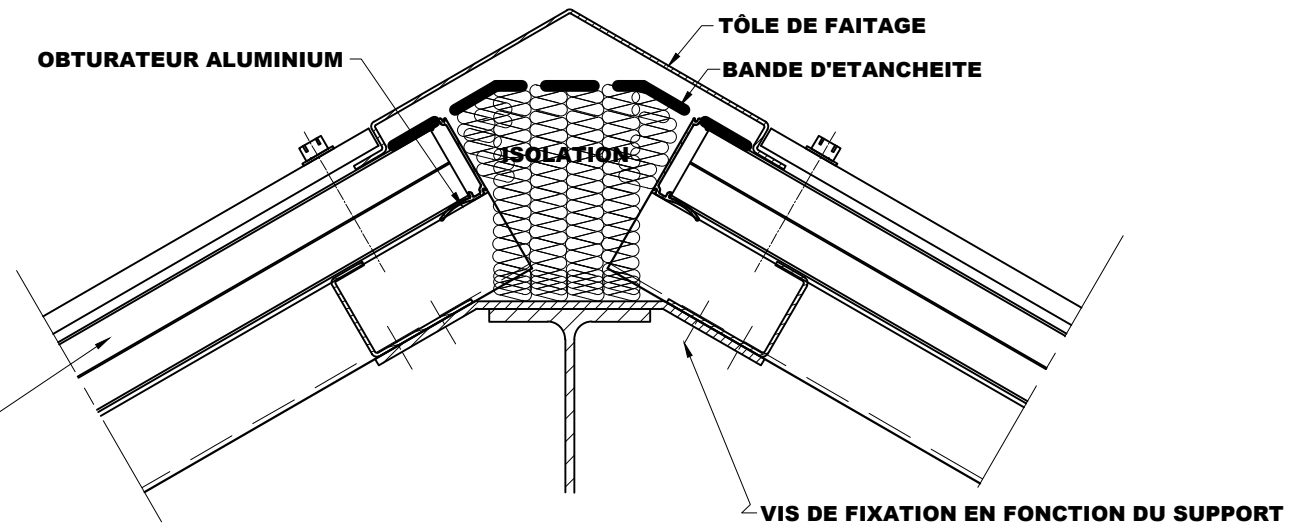


REPLISSAGE	VIS INOX
32 mm	M6 x 50

REPLISSAGE	VIS INOX
16 mm	M6 x 35

REPLISSAGE	VIS INOX
10 mm	M6 x 30

COUPE SUR RIVE

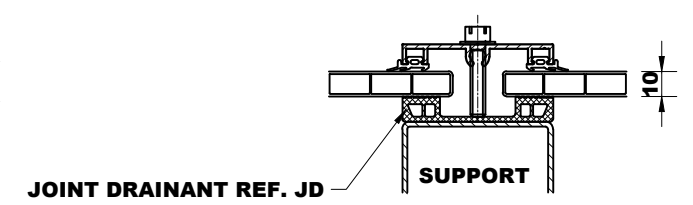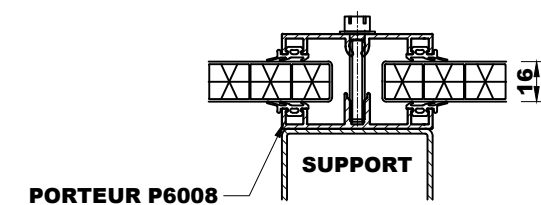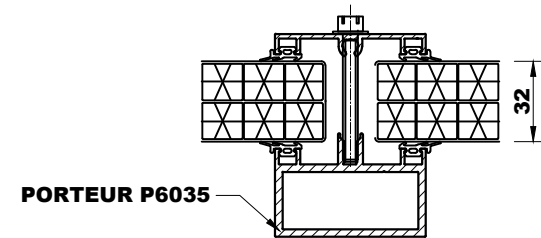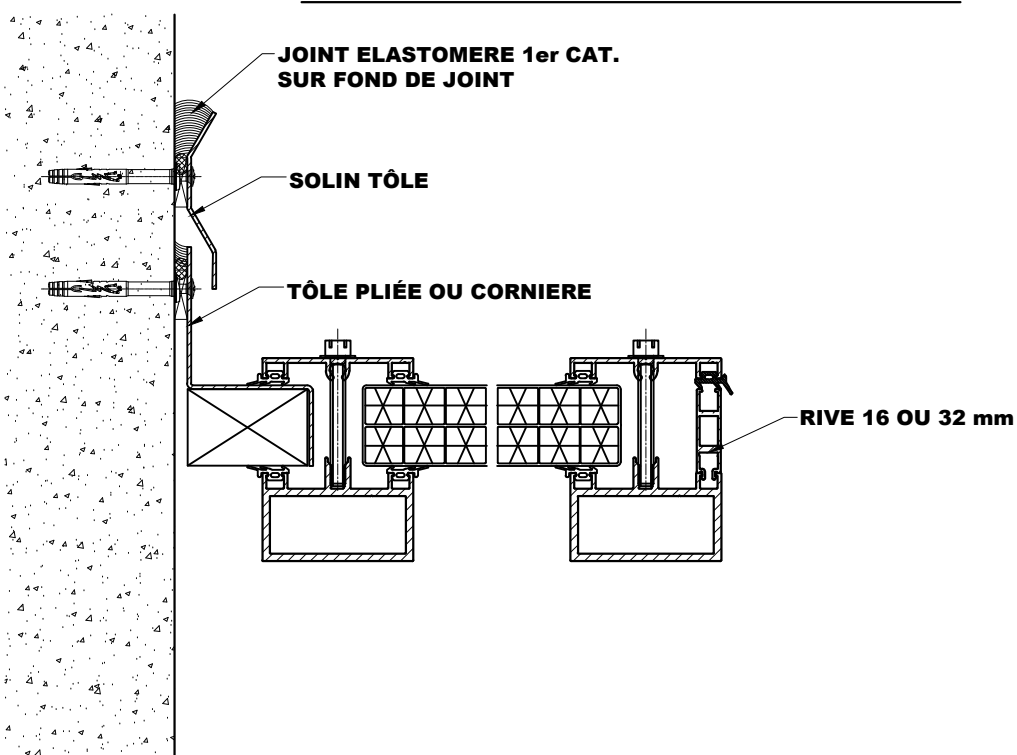

**SYSTEME SERREUR
UNIVERSEL**

COUPES DE PRINCIPES



PSD
ILE-DE-France
Tel : 01.34.02.30.00
FAX : 01.34.02.30.10

PSD
RHONE-ALPES
Tel : 04.74.60.17.35
FAX : 04.74.60.17.48

infos@psd-plastiques.com